


Pôdorys prízemí

LEGENDA MIESTNOSTÍ:

ČÍSLO MIESTNOSTI	NÁZOV MIESTNOSTI	PLOCHA m ²	PODLAHA	OZN.	STENY	STROPY
1.01	ZÁDVERIE	6,00	KERAMICKÁ DLAŽBA	P1	LEP. MALTA+SKLOTEXT.MR.+JEMNÁ VCM OM.	PREDNÁSTREK+ JADROVÁ OMIETKA+ JEMNÁ VCM OMIETKA
1.02	ŠPAJZA	1,98	KERAMICKÁ DLAŽBA	P1	LEP. MALTA+SKLOTEXT.MR.+JEMNÁ VCM OM.	
1.03	CHODBA + SCHODISKO	11,20	KERAMICKÁ DLAŽBA	P1	LEP. MALTA+SKLOTEXT.MR.+JEMNÁ VCM OM.	
1.04	OBÝVACIA IZBA	18,00	LAMINÁTOVÉ PARKETY	P2	LEP. MALTA+SKLOTEXT.MR.+JEMNÁ VCM OM.	
1.05	KUCHYŇA + JEDÁLEŇ	16,65	KERAMICKÁ DLAŽBA	P1	LEP. MALTA+SKLOTEXT.MR.+JEMNÁ VCM OM.	
1.06	IZBA	11,00	LAMINÁTOVÉ PARKETY	P1	LEP. MALTA+SKLOTEXT.MR.+JEMNÁ VCM OM.	
1.07	WC + SPRCHA	4,54	KERAMICKÁ DLAŽBA	P1	LEP. MALTA+SKLOTEXT.MR.+JEMNÁ VCM OM. KERAMICKÝ OBLAD v = 2000mm	

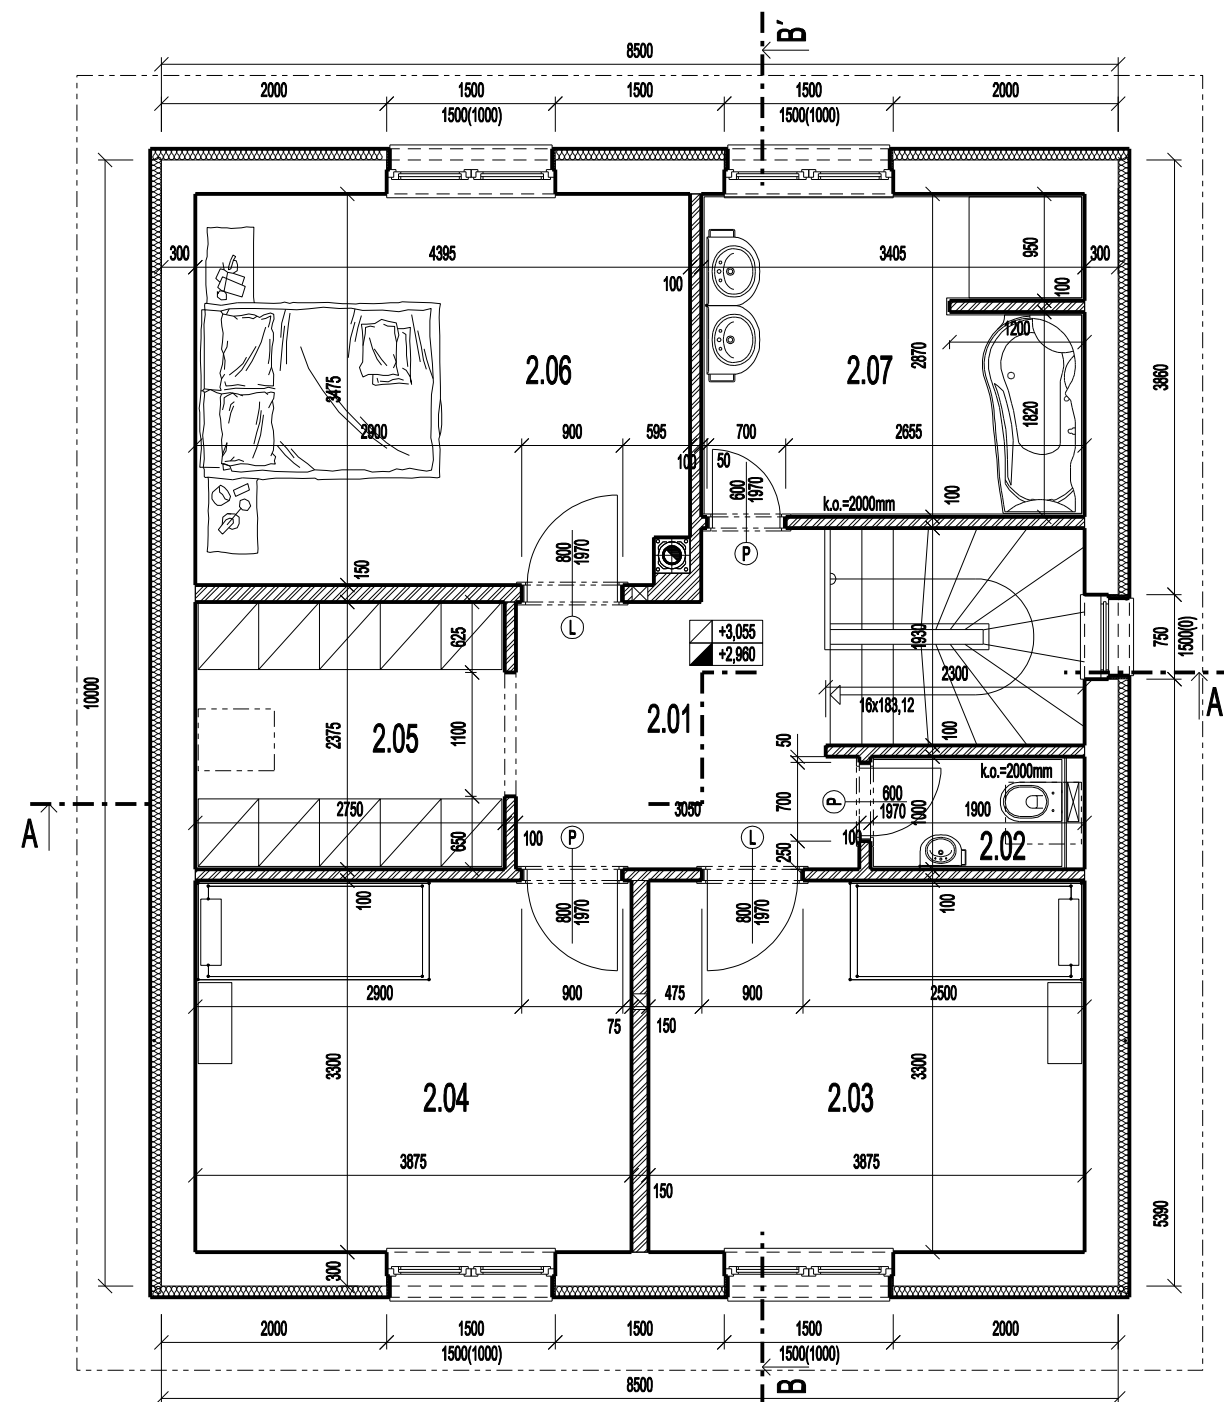

Pôdorys podkrovia

LEGENDA MIESTNOSTÍ:

ČÍSLO MIESTNOSTI	NÁZOV MIESTNOSTI	PLOCHA m ²	PODLAHA	OZN.	STENY	STROPY
2.01	CHODBA	7,82	LAMINÁTOVÉ PARKETY	P4	LEP. MALTA+SKLOTEXT.MR.+JEMNÁ VCM OM.	SADROKARTÓNOVÝ OBLAD
2.02	WC	1,72	KERAMICKÁ DLAŽBA	P3	LEP. MALTA+SKLOTEXT.MR.+JEMNÁ VCM OM. KERAMICKÝ OBLAD v = 2000mm	
2.03	IZBA	12,78	LAMINÁTOVÉ PARKETY	P4	LEP. MALTA+SKLOTEXT.MR.+JEMNÁ VCM OM.	
2.04	IZBA	12,78	LAMINÁTOVÉ PARKETY	P4	LEP. MALTA+SKLOTEXT.MR.+JEMNÁ VCM OM.	
2.05	ŠATNÍK	6,53	LAMINÁTOVÉ PARKETY	P4	LEP. MALTA+SKLOTEXT.MR.+JEMNÁ VCM OM.	
2.06	SPÁĽŇA	15,13	LAMINÁTOVÉ PARKETY	P4	LEP. MALTA+SKLOTEXT.MR.+JEMNÁ VCM OM.	
2.07	KÚPEĽŇA	9,85	KERAMICKÁ DLAŽBA	P3	LEP. MALTA+SKLOTEXT.MR.+JEMNÁ VCM OM. KERAMICKÝ OBLAD v = 2000mm	

LEGENDA MATERIÁLOV

- MURIVO S TVÁRNICI YTONG P2-400 P+D hr.300mm
- MURIVO S PÓROBETÓNOVÝCH TVÁRNICI YTONG P2-500 hr.100(150)mm
- PROSTÝ BETÓN
- ŽELEZOBETÓN
- TEPELNÁ IZOLÁCIA
- PÔVODNÁ ZEMINA

± 0.000 JE KÓTA NA HORNEJ HRANE PODKALDOVÉHO BETÓNU !!!

architektúra
MARTIN ŠKOVIERA

akcia Rodinný dom - novostavba

klient -

projektant architektúra s.r.o.
/ Ing. arch. MARTIN ŠKOVIERA /
J. R. Piončana 841/104
952 23 Očová
e-mail: architektura@mail.i-com.sk
tel./fax: +421 (0) 948 010 844

názov výkresu Pôdorys prízemí

vypracoval Jozef Cerovský

kontroval Ing. arch. MARTIN ŠKOVIERA

stupeň projektu PSP objekt S.O.01

mierka 1:50 č. výkresu 001

dátum 06 2010 paré